


BEBAUUNGSPLAN UND GRÜNDUNGSPLAN "HOMBERGER STRASSE" GEMARKUNG NENZINGEN, GEMEINDE ORSINGEN-NENZINGEN



GR max 150 qm / Wohngebäude
FL 8,75 m
DN 25° - 45°
E

GR max 150 qm / Wohngebäude
FL 9,50 m
DN 25° - 45°
E

GR max 150 qm / Wohngebäude
FL 9,50 m
DN 25° - 45°
E + D

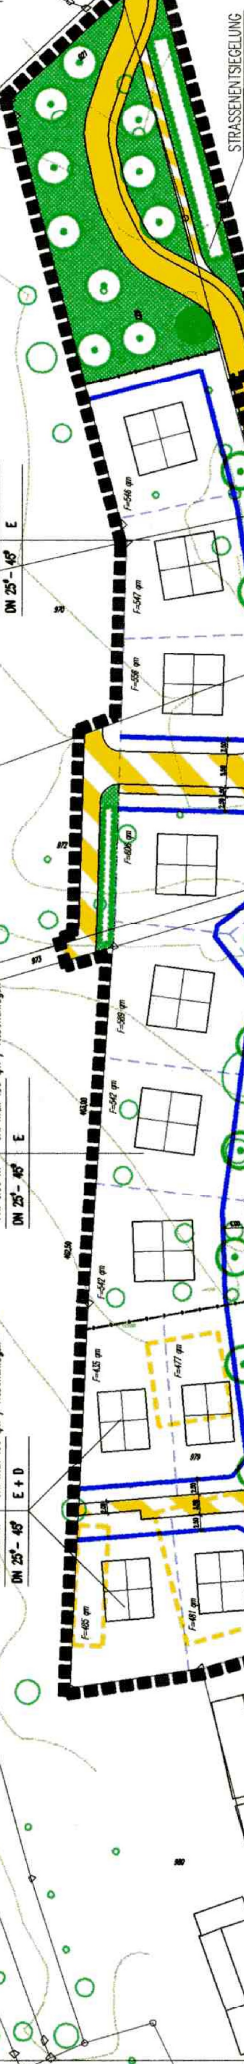

STRASSENSEITIGE

1. Planbesteller Planungsgemeinschaft M. Messer Städtische 5 K. Paul Bahnhofsstraße 13 76359 Orsingen-Nenzingen Nenzingen, den 10.04.2006	2. Gutachter - u. Hörsingen Planungsgemeinschaft M. Messer Städtische 5 K. Paul Bahnhofsstraße 13 76359 Orsingen-Nenzingen Nenzingen, den 10.04.2006	3. Aufstellung des Bebauungsplans nach § 2 Abs. 1 BauGB durch Beschluss des Gemeinderats vom 25. April 2006 Ors.-Nenzingen, den 05.05.06
4. Beauftragung der Bürger nach § 4 Abs. 1 BauGB durch Beschluss des Gemeinderats vom 09.10.06 bis 09.11.06 Öffentliche Bekanntmachung am 29.09.06 durch Amtsblatt Ors.-Nenzingen, den 02.10.06	5. Einholung Träger öffentlicher Belange nach § 4 Abs. 2 BauGB vom 09.10.06 bis 09.11.06 Öffentliche Bekanntmachung am 29.09.06 durch Amtsblatt Ors.-Nenzingen, den 02.10.06	6. Öffentliche Auslegung nach § 4 Abs. 2 BauGB Öffentliche Bekanntmachung am 09.10.07 durch Amtsblatt Öffentliche Auslegung vom 12.02.07 bis 12.03.07 Ors.-Nenzingen, den 12.02.07
7. Beschluss als Sitzung nach § 10 BauGB i.V.m. § 4 Abs. 1 BauGB am 26.11.2006 Ors.-Nenzingen, den 04.12.06	8. Genehmigung des Landes- amtes / Regierungspräsidium nach § 11 BauGB i.V.m. § 2 Ziffer 1 der ZUMG des Landesregierung Ors.-Nenzingen, den 04.12.06	9. Inkrafttreten des Bebauungs- plans nach § 12 BauGB Öffentliche Bekanntmachung am durch Amtsblatt Ors.-Nenzingen, den
Bürgermeister	Bürgermeister	Bürgermeister

Es wird bestätigt, dass der Inhalt des Planes, die technischen Festsetzungen sowie der Grünungs-
plan der Bebauungsplanung des Gemeinderats Orsingen-Nenzingen mit den hierzu angelegten Beschlüssen des
Gemeinderats übereinstimmen.
Orsingen-Nenzingen, den

Bürgermeister

- SICHTDREIECK
- STRASSE NEU
- FELDHECKE NEU, 3 m BREIT
- ÖFFENTLICHE GRÜNFLÄCHE
- ABBRUCH BESTEHENDE GEBÄUDE
- BAUM BESTAND ERHALTUNGSGEBOT (GESCHÜTZT)
- BAUM NEU PFLANZGEBOT

DATUM	ART DER ANFEHUNG	BEBAUUNGSPLAN	HOMBERGER STRASSE
BAUER	GEMEINDE ORSINGEN-NENZINGEN	VERLEIHENDE	DR. BERNHARD WILK
MASSSTAB	FLÄCHENMESSUNG	PLANMESSUNG	PLANMESSUNG
1:500	DARSTELLUNG	1:500	1:500
DATUM	SEITEN	PROJEKT	DATUM
04.12.2006	10	PROJ.-NR.	04.12.06

PLANMESSUNG	PLANMESSUNG	PLANMESSUNG	PLANMESSUNG
M. Messer Städtische 5	K. Paul Bahnhofsstraße 13	76359 Orsingen-Nenzingen	76359 Orsingen-Nenzingen