


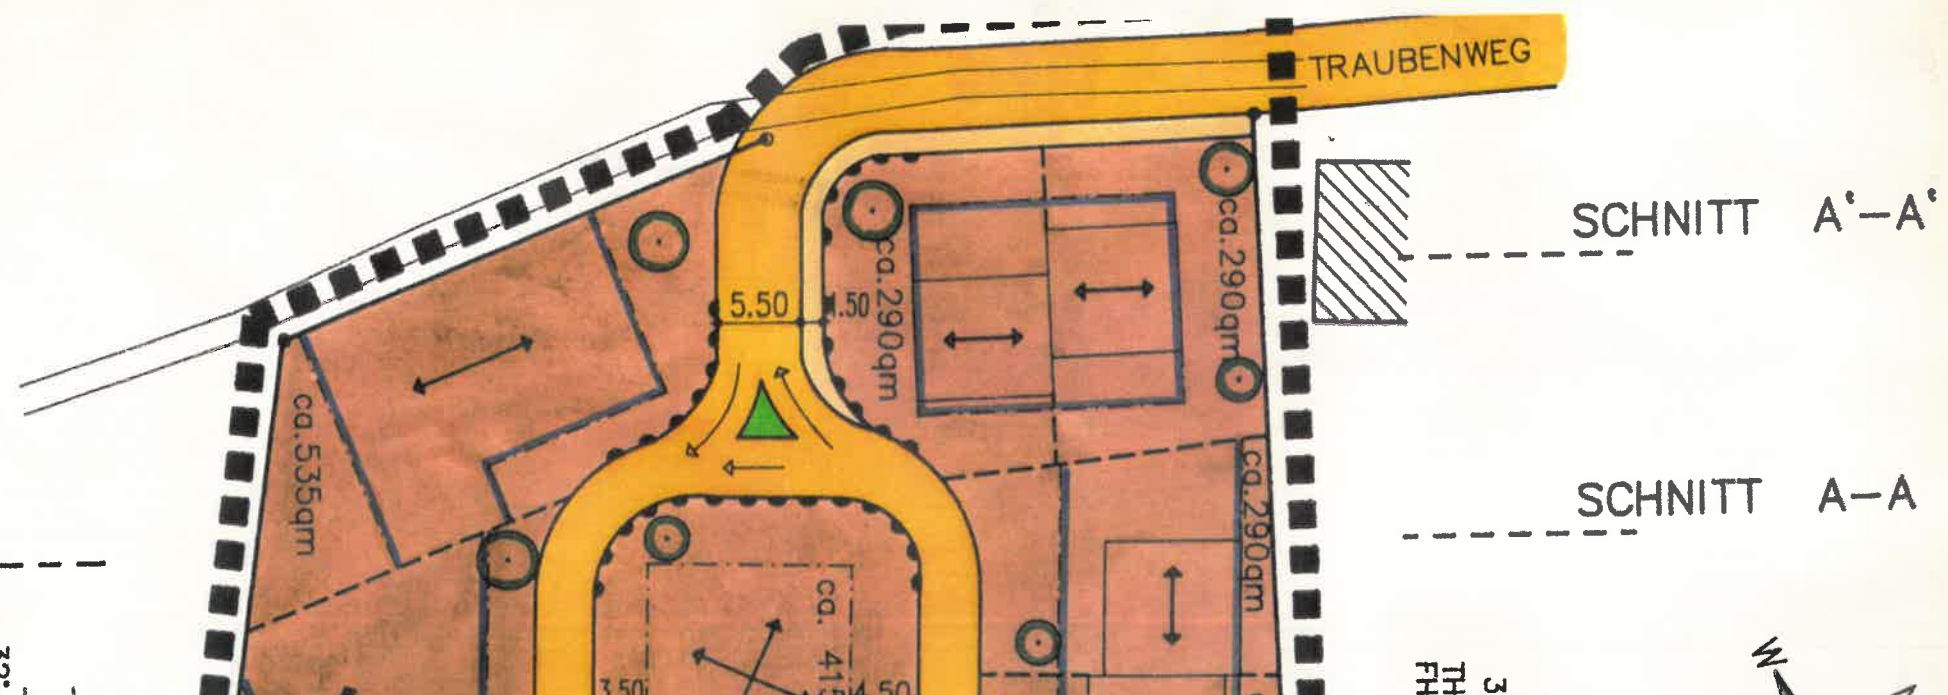
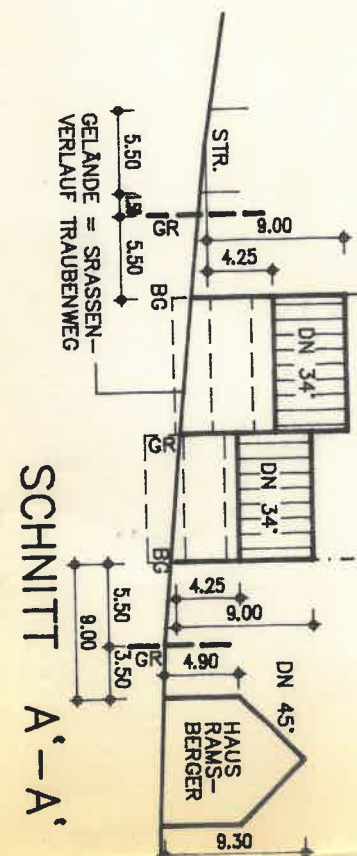
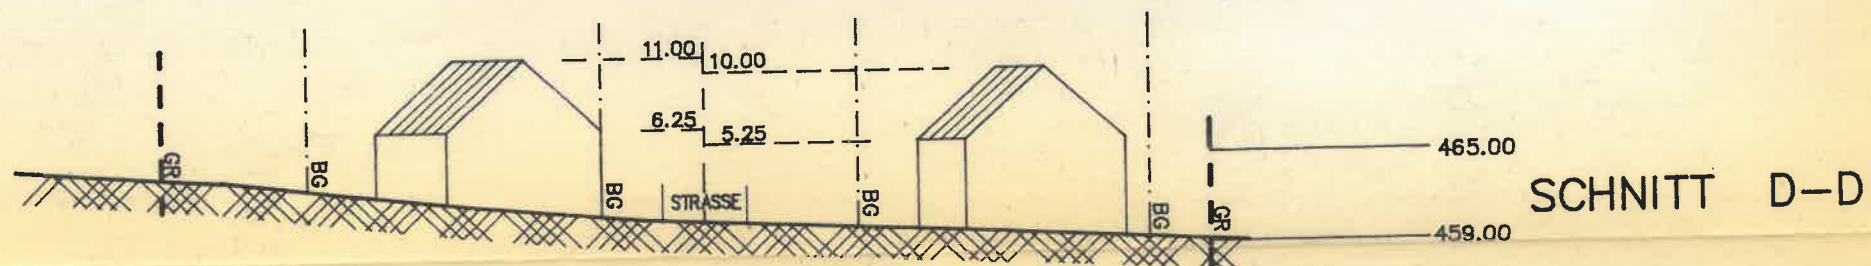
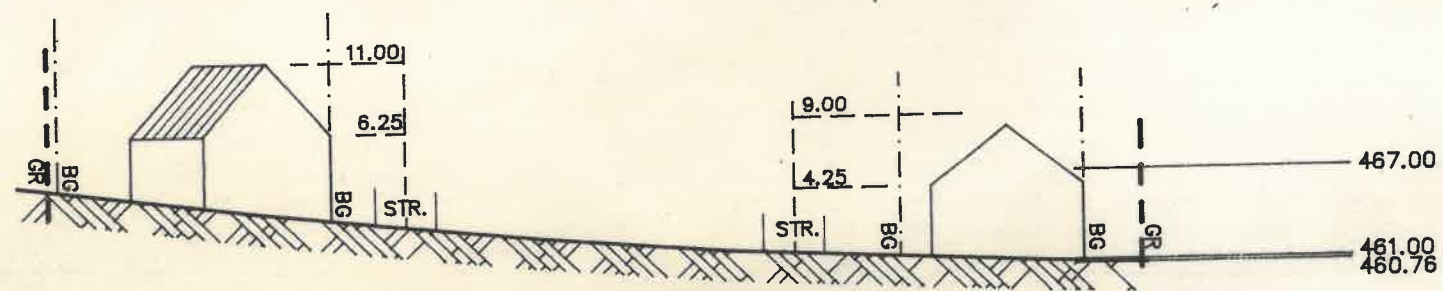
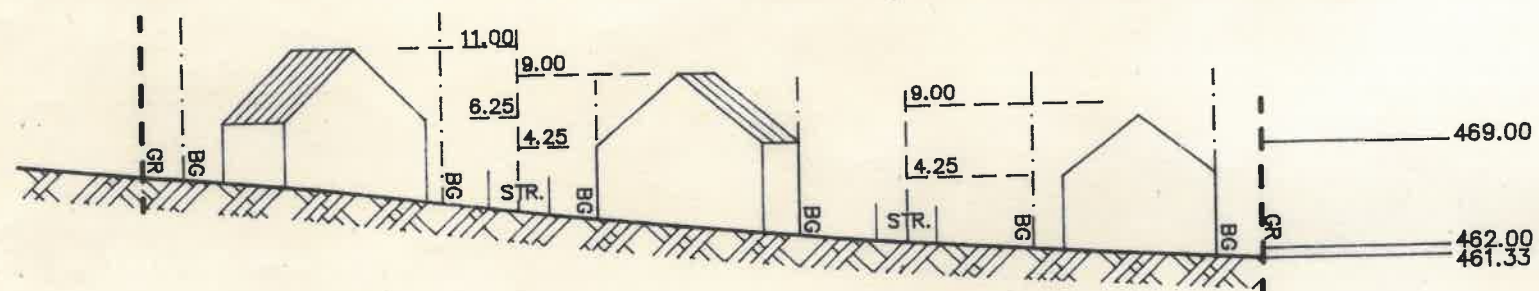


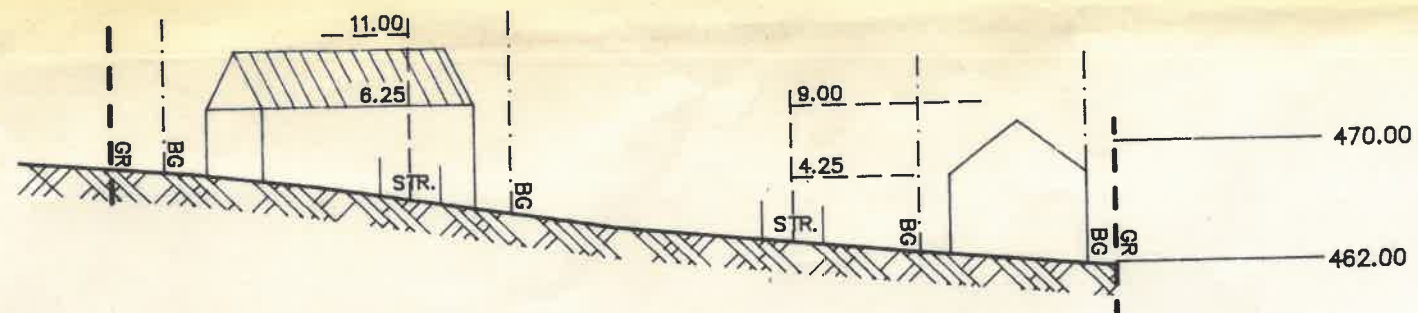

SCHNITT C'-C'

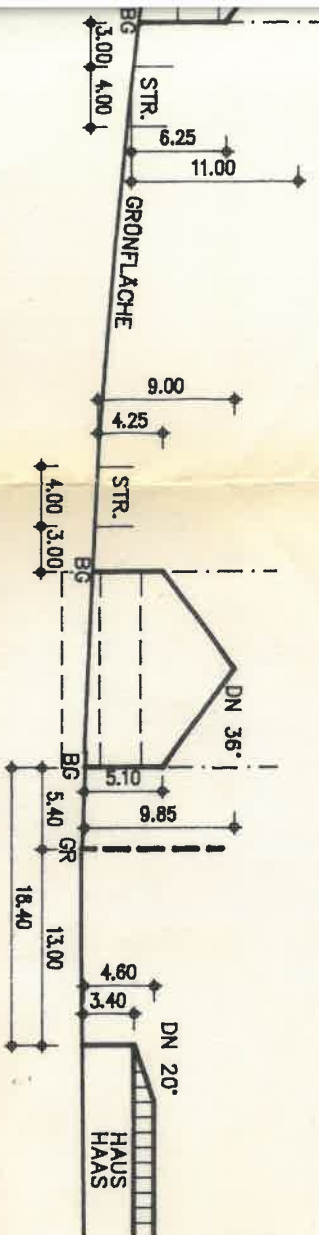


SCH

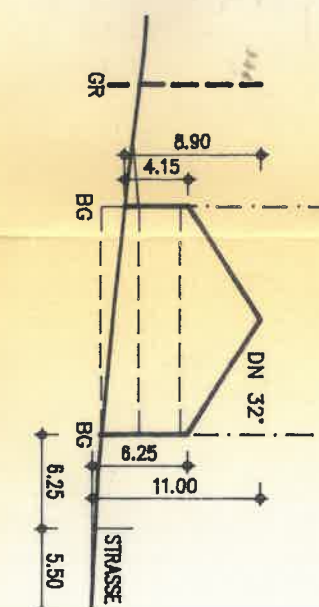

WA	II=I+IDG
0.4	
2'-40'	ED
4.25	
9.00	

SCHNITT B-B

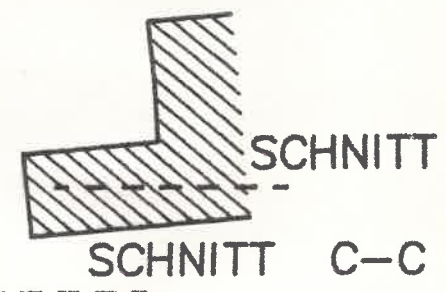


SCHNITT C-C

SCHNITT D'-D'

WA	II=I+IDG
0.4	
32'-40'	ED
TH=5.25	
FH=10.00	


SCHNITT D-D

HERBELEWEG

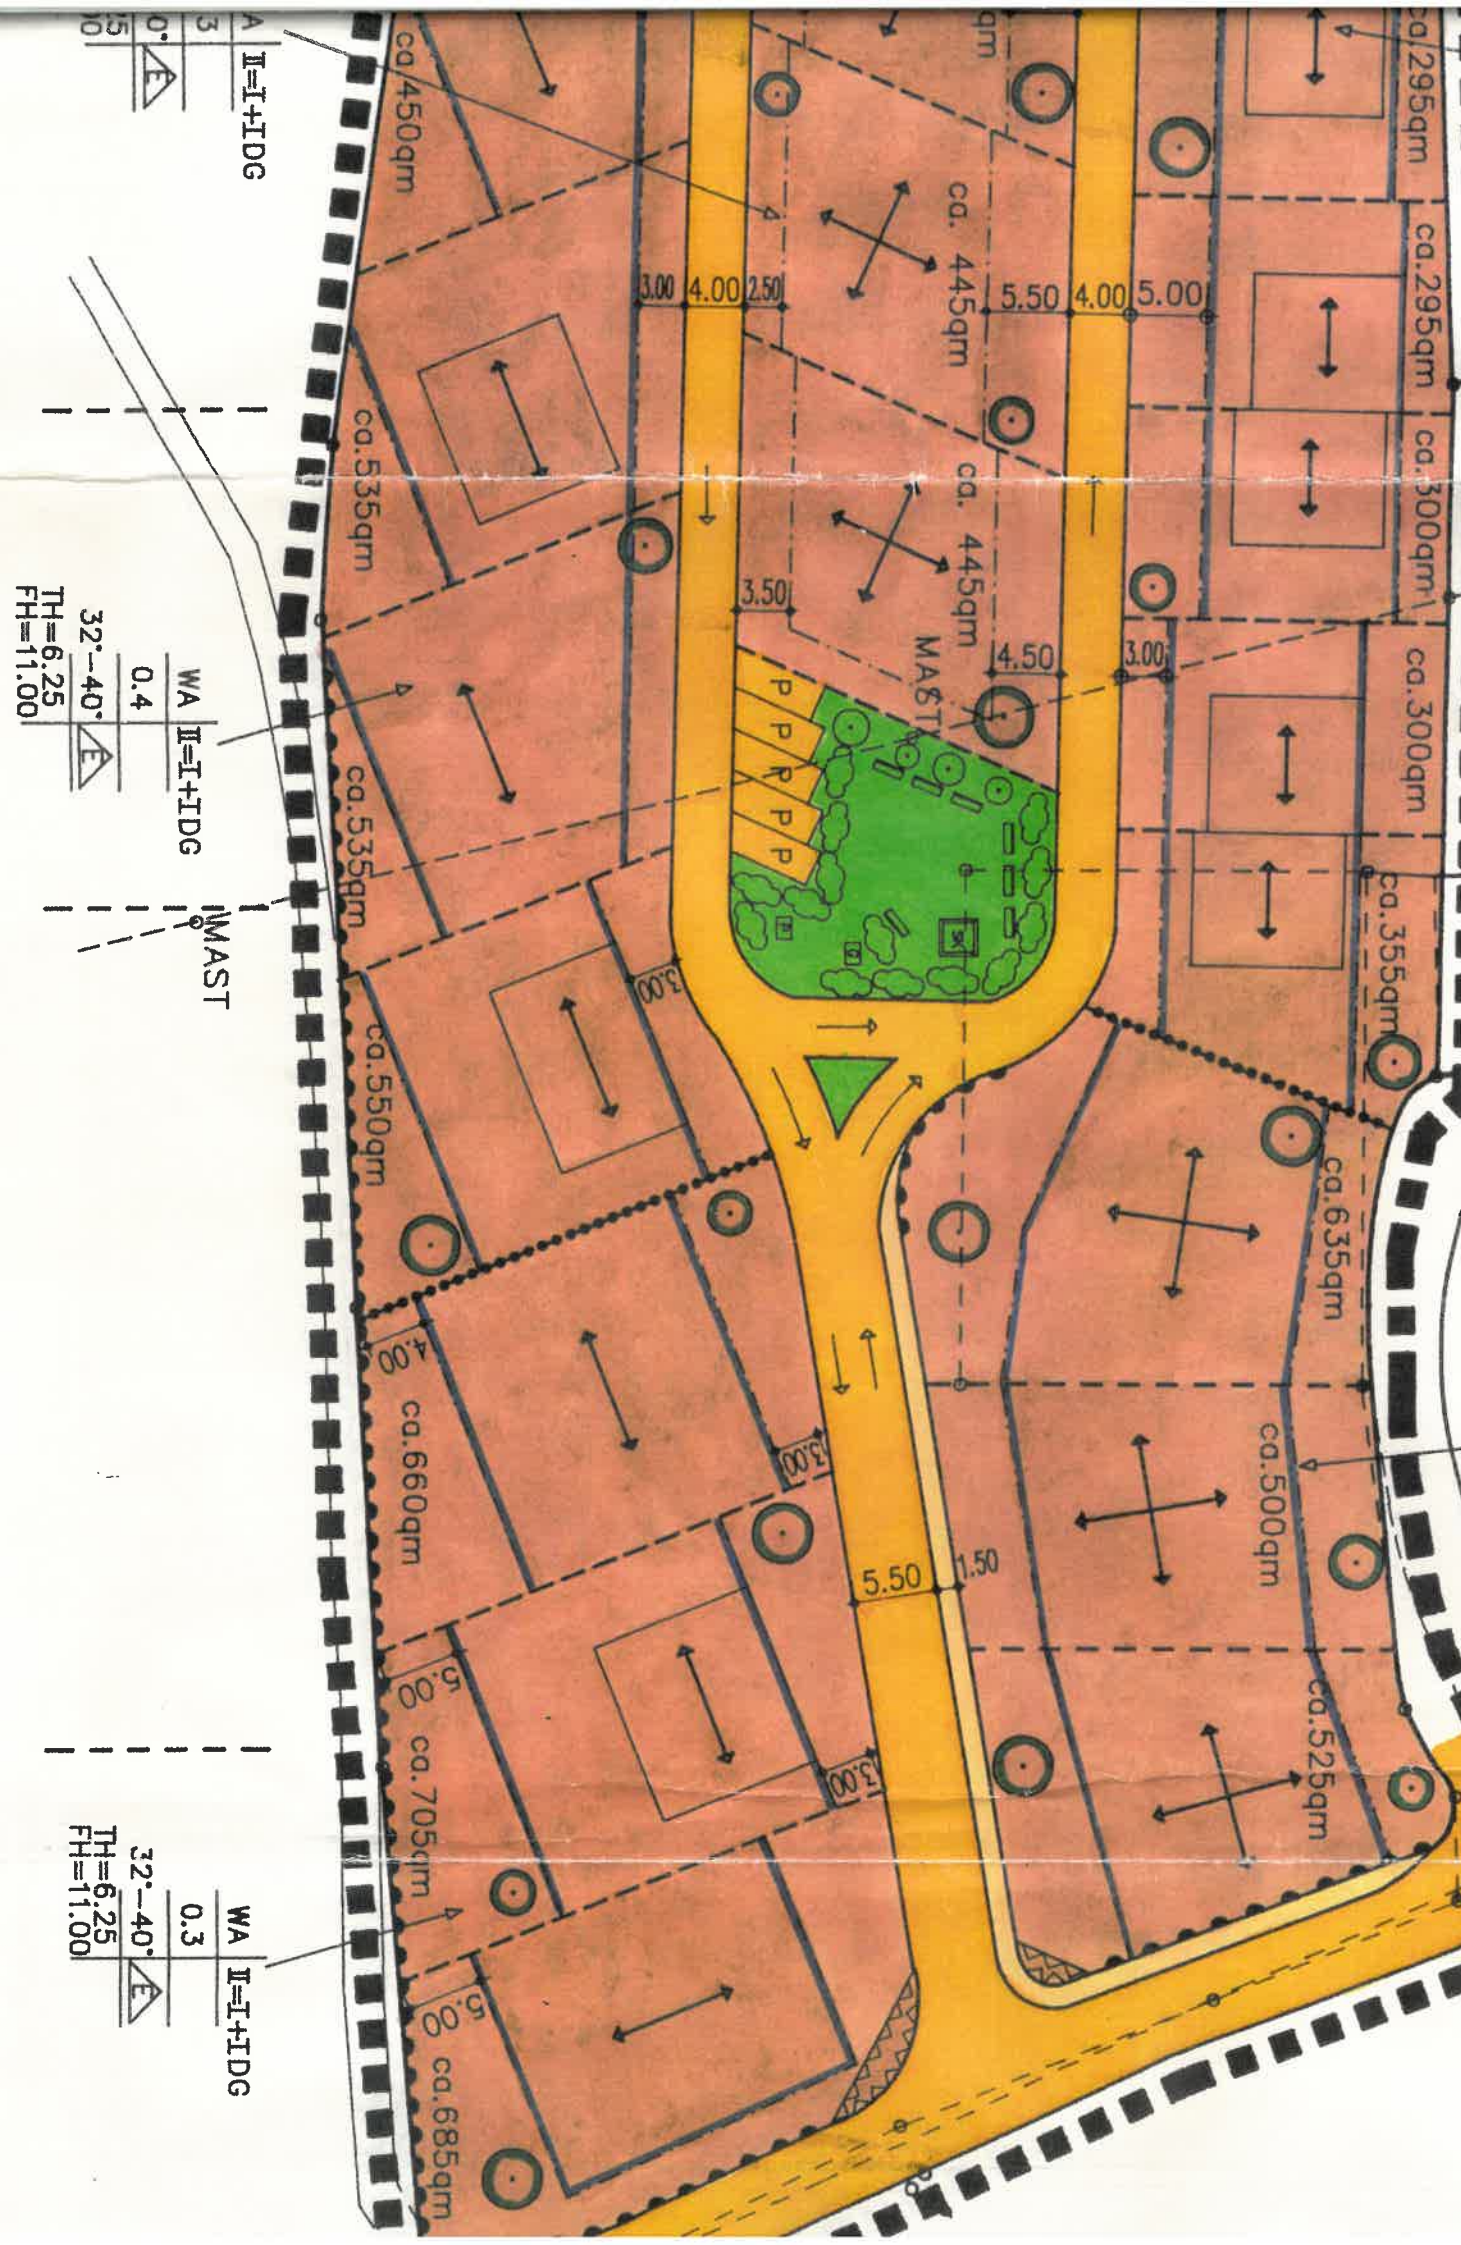

WA	II=I+IDG
0.4	
32'-40'	ED
TH=6.25	
FH=11.00	

WA	II=I+IDG
0.3	
32'-40'	ED
TH=6.25	
FH=11.00	

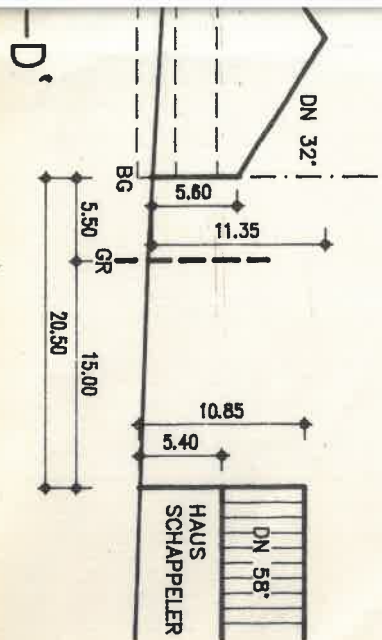

SCHNITTE DER NACHBARGEBÄUDEN STOCKACH, DEN 20.01.92 ERGÄNZT STOCKACH, DEN 26.03.92

[Handwritten signature]

ZEICHENERKLÄRUNG

- GEPLANTE GEBÄUDE
 - BESTEHENDE GEBÄUDE
 - WA ALLGEMEINES WOHNGEBIET
 - P PARKPLATZE
 - II=I+IDG ZAHL DER VOLLGESCHOSSE
 - FH FIRSTHÖHE ÜBER OK STRASSEN-ACHSE IN GEBÄUDEMITTE
 - TH TRAUFGHÖHE, Z.B. 4.20m ÜBER OK. STRASSENACHSE
 - 0.3 U. 0.4 GRUNDFLÄCHENZAHL (GR)
 - FIRSTRICHTUNG
 - 32'-40' DACHNEIGUNG
 - EINZEL- U. DOPPELHÄUSER
 - GEPLANTE BAUGRENZE
 - GEHWEG VERKEHRSWEGE FAHRBAHN (ÖRTL.+ÜBERÖRTL.)
 - BEREICH OHNE EIN- U. AUSFAHRT
 - GRENZE DES RÄUMLICHEN GEL-TUNGSBEREICHS DES BEBAUUNGS-PLANS
 - VORHANDENES KV-KABEL
 - TRAFOSTATION
 - ANPFLANZEN VON BÄUMEN
 - ANPFLANZEN VON STRÄUCHER
 - SICHTDREIECK
- | | |
|------------------------|------------------------|
| BAUGEBIET | ZAHL DER VOLLGESCHOSSE |
| GRUNDFLÄCHENZAHL | |
| DACHNEIGUNG | BAUWEISE |
| MAXIM. TRAUFGHÖHE (TH) | |
| ÜBER OK STRASSE | |
| MAXIM. FIRSTHÖHE (FH) | |
| ÜBER OK STRASSE | |

BEBAUUNGSPLAN
 HERBELE
 GEMEINDE
 ORSINGEN-NENZINGEN
 ORTSTEIL: NENZINGEN
 M 1:500
 Anzeigeverfahren gemäß § 11 BaugB durchgeführt
 Konstanz, den 18.07.92
 Landratsamt Konstanz
[Handwritten signature]
 OTT
 Rechtsverbindlich seit 07.08.92

Ausfertigung
 Es wird bestätigt, daß der Inhalt dieses Planes sowie die textlichen Festsetzungen unter Beachtung des vorstehenden Verfahrens mit den hier ergangenen Beschlüssen des Gemeinderates der Gemeinde Orsingen-Nenzingen übereinstimmt.
 Orsingen-Nenzingen, 11.06.1992
 Der Bürgermeister:
[Handwritten signature]

1. PLANBEARBEITER DIPL. ING. (FH) LEONHARD MAIER FREIER ARCHITEKT AACHBACHSTR. 8 7768 STOCKACH 1 STOCKACH, DEN 17.09.1991	4. BESCHLUSS ALS SATZUNG NACH §10 BAUGB UND §73 LBO IN V. M. §4 GO AM <u>11. Juni 1992</u>
2. AUFSTELLUNGSBESCHLUSS DES BEBAUUNGSPLANS NACH §2 ABS.1 BAUGB VOM <u>29.10.1991</u>	5. ANZEIGEVERFAHREN GEM. §11 BAUGB DURCH-GEFÜHRT ORSINGEN-NENZINGEN, DEN <u>23.06.92/8.7.92</u>
3. ÖFFENTLICHE AUSLEGUNG NACH §3 ABS.2 BAUGB ÖFFENTL. BEKANNTMACHUNG AM <u>11. April 1992</u> DURCH ÖFFENTL. AUSLEGUNG VOM <u>13. April 1992</u> BIS <u>12. Mai 1992</u>	6. INKRAFTTRETEN DES BEBAUUNGSPLANS NACH §12 BAUGB ÖFFENTL. BEKANNTMACHUNG AM <u>02.08.1992</u> DURCH <u>H. Heiler, §12 BaugB</u>