



Gem. Nenzlingen  
M.: 1:1000

WA II-I/DG  
0.4  
25-38°  
ED  
TH=4.20  
FH=8.50

WA II  
0.4  
23-32°  
ED  
TH=6.50  
FH=10.00

STRASSE IN UN-  
SIEHE DETAIL PL.

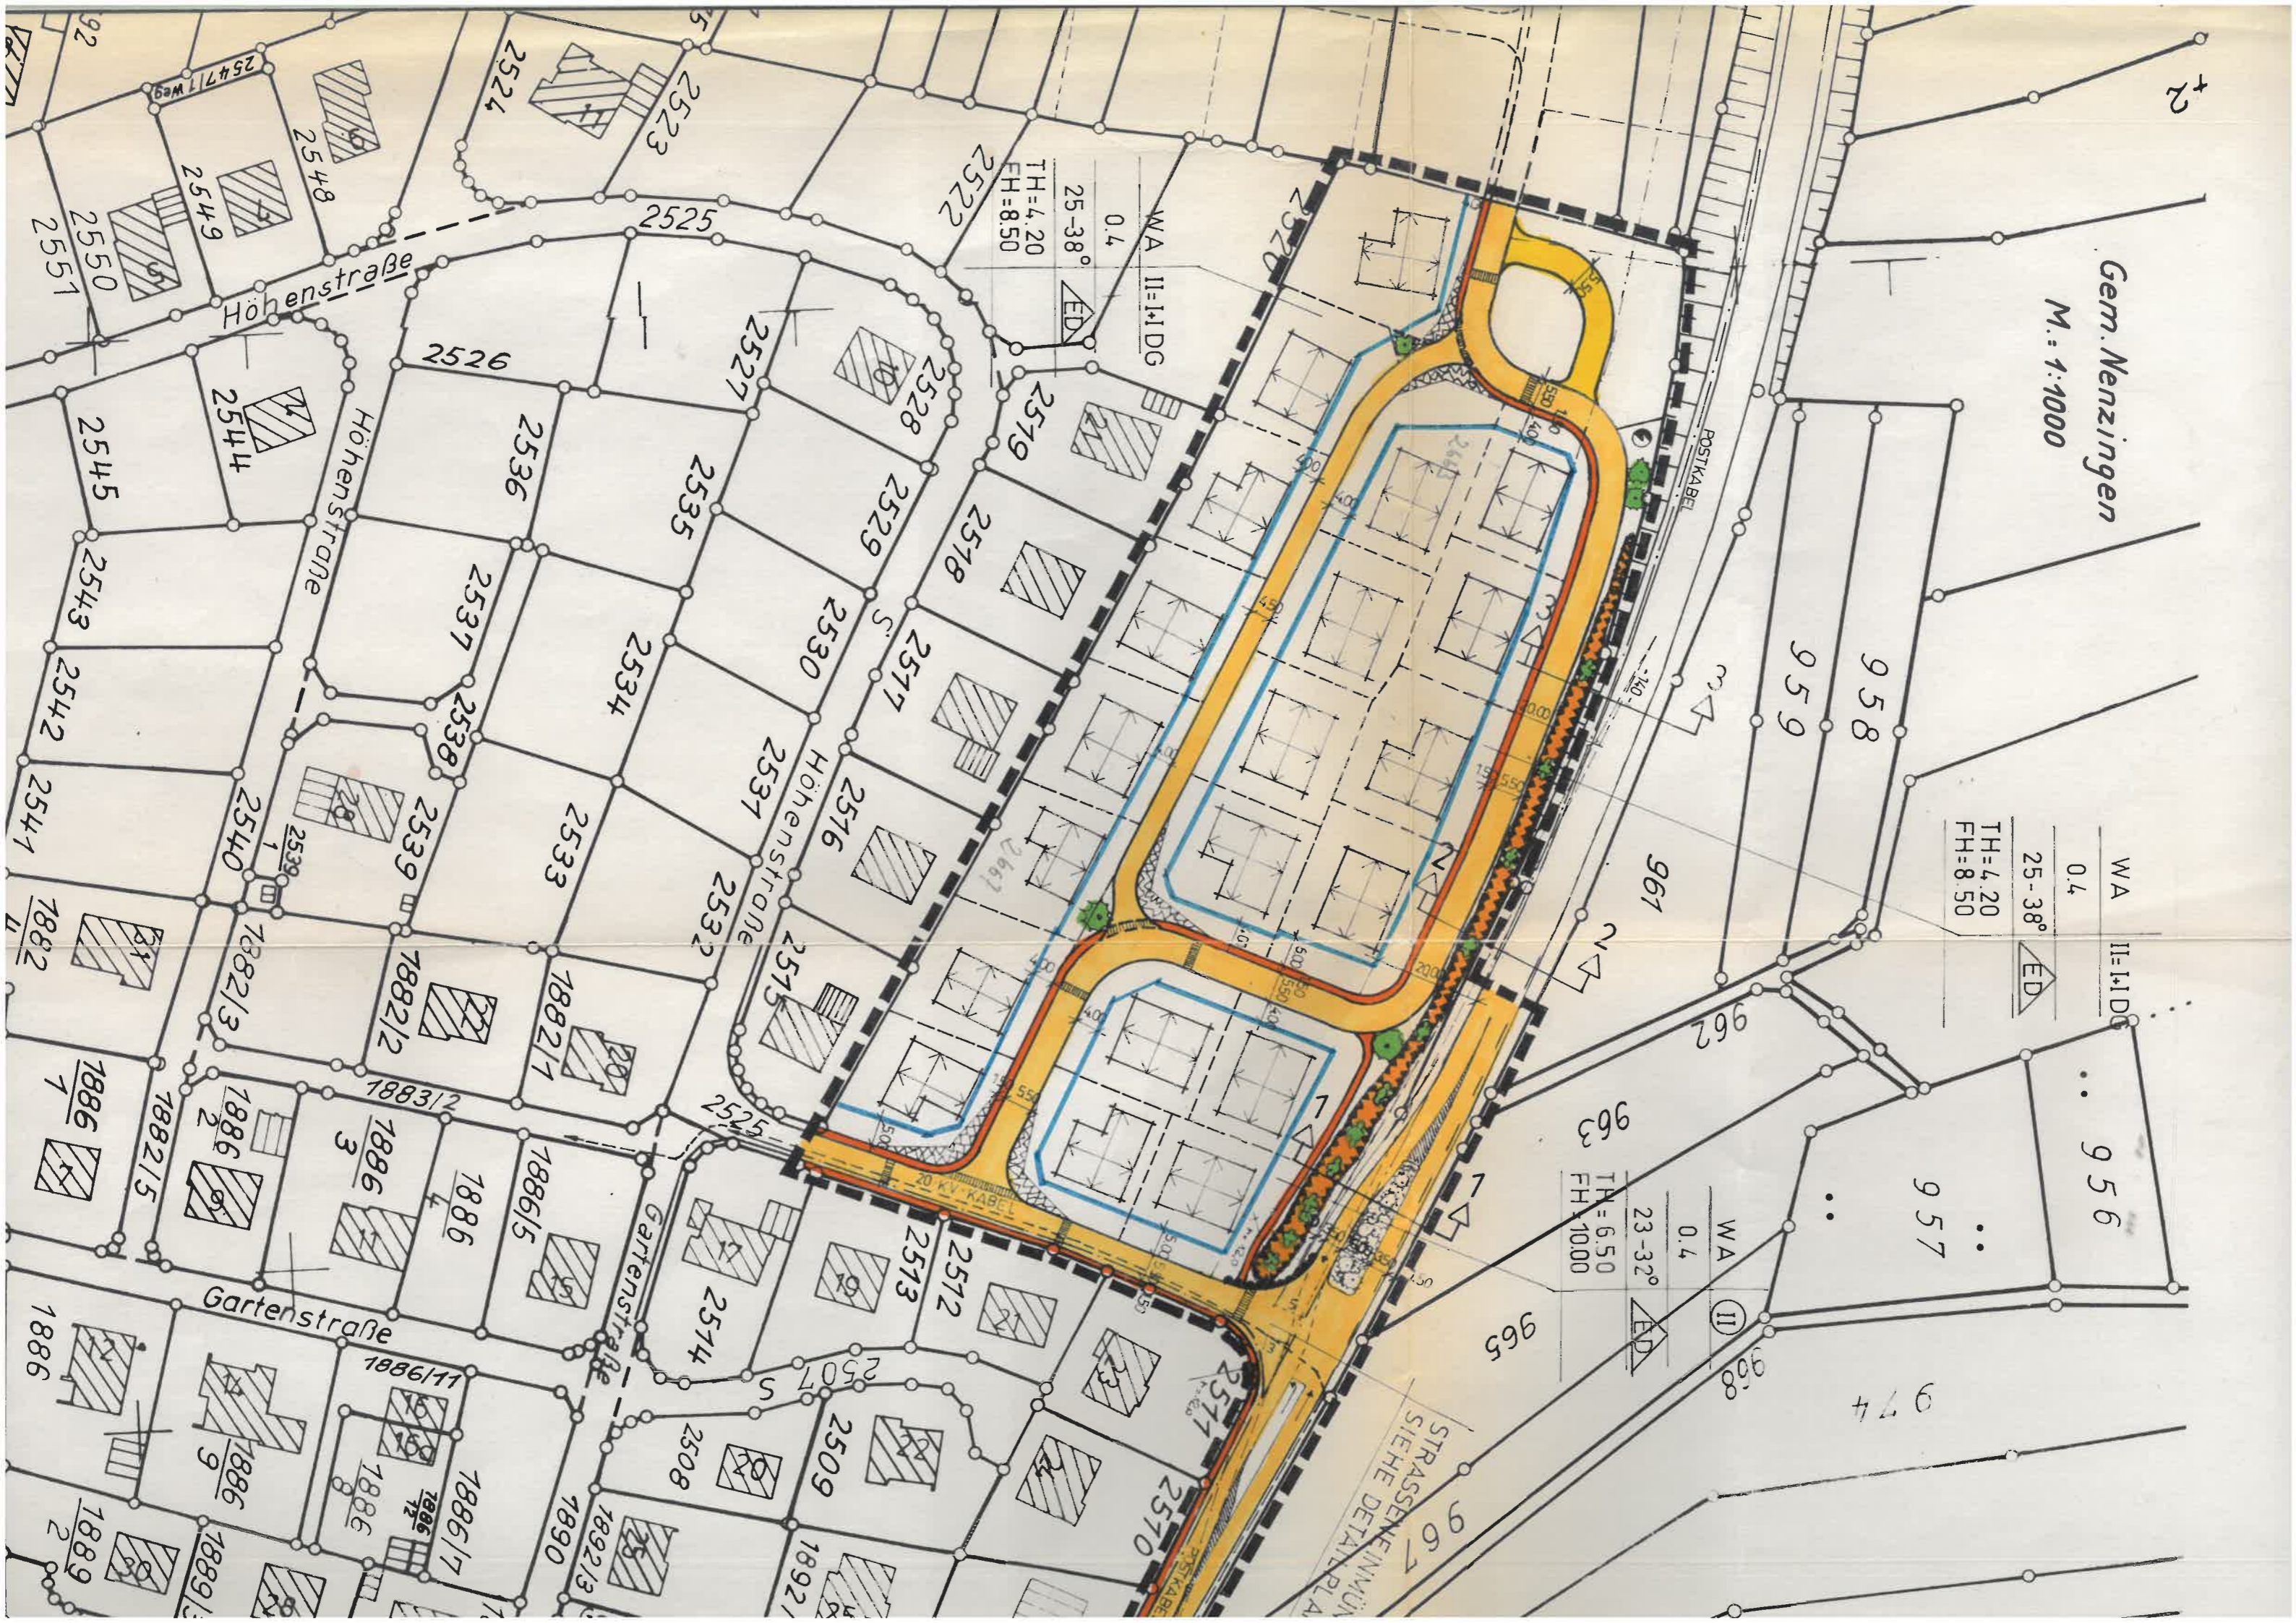

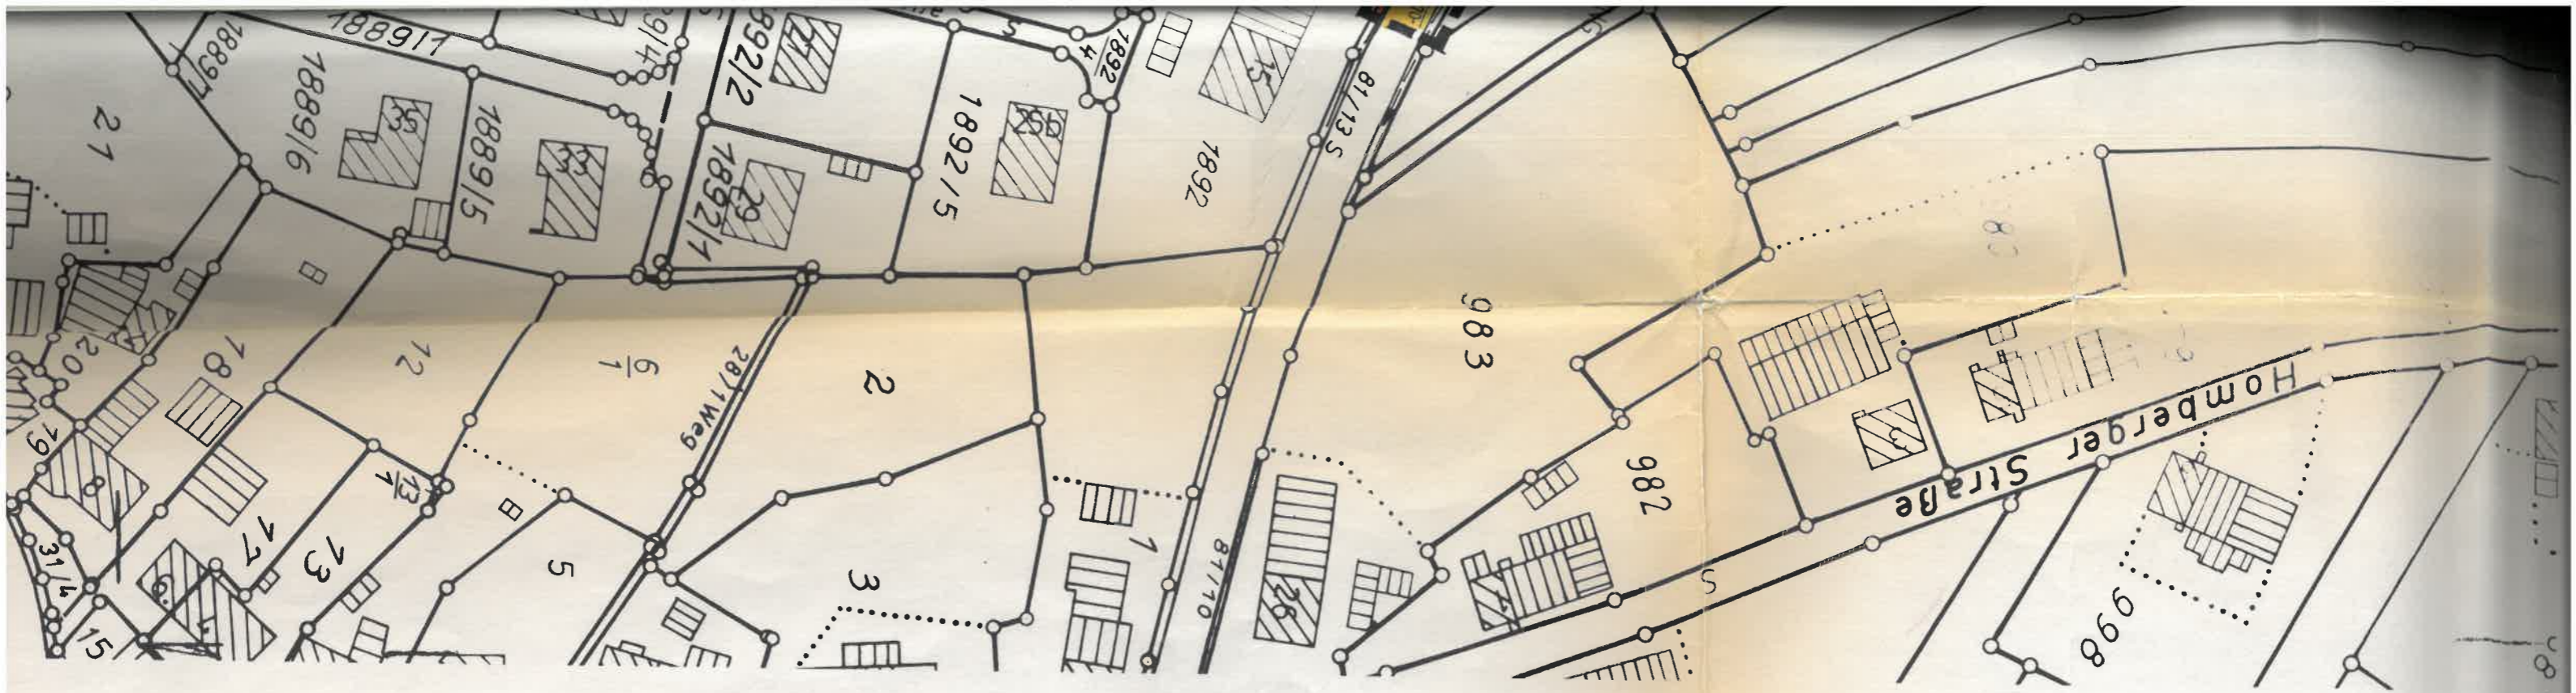

- GEPLANTE GEBÄUDE
- BESTEHENDE GEBÄUDE
- ALLGEMEINES WOHNGEBIET
- II FIDG ZAHL DER VOLLGESCHOSSE
- II ZWEIFGESCHOSSIG, BINDEND

- FH FIRSTHÖHE ÜBER OK STRASSEN-ACHSE IN GEBÄUDEMITTE
- TH TRAUFHÖHE, Z.B. 4,20m ÜBER OK STRASSENACHSE
- 0,4 GRUNDFLÄCHENZAHL (GR)
- ↔ FIRSTRICHTUNG
- 25°-38° DACHNEIGUNG
- EINZEL- U DOPPELHÄUSER

- GEPLANTE BAUGRENZE
- GEHWEG VERKEHRSWEGE FAHRBAHN (ÖRTL.+ÜBERÖRTL.)

- BEREICH OHNE EIN-U. AUSFAHRT
- GRENZE DES RÄUMLICHEN GELTUNGSBEREICHS DES BEBAUUNGS-PLANS
- VORHANDENES KV-KABEL
- VORHANDENES POSTKABEL

- TRAFOSTATION
- ANPFLANZEN VON BÄUMEN
- ERDWALL
- ANPFLANZEN VON STRÄUCHERN
- SICHTDREIECK 70/3m 140/5m
- PROVVISORISCHER WEG (WENDEPLATZ)

BAUGEBIET	ZAHL DER VOLLGESCHOSSE
GRUNDFLÄCHENZAHL	
DACHNEIGUNG	BAUWEISE
MAXIM. TRAUFHÖHE (TH) ÜBER OK STRASSE bzw. ÜBER OK KG-DECKE MAXIM. FIRSTHÖHE (FH) ÜBER RFB, EG	

BR 02 BR A U  
 U, 00 02 02 III

0000000000  
 0000000000

0000000000

MI I: 00000000

1. PLANBARBEITER  
 PLANUNGSGRUPPE  
 ALOIS STEINMANN  
 Bauleiter, Grad. BCI  
 Högelweg 11 · Tel. 71  
 7769 ORSINGEN  
 ORSINGEN-NENZINGEN  
 DEN. 08. NOV. 1990  
 ERG. 15. FEB. 91

2. AUFSTELLUNGSBI  
 DES BEBAUUNGSF  
 NACH § 2 ABS. 1 BAU

VOM 15. NOV. 1990

3. ÖFFENTLICHE AU  
 NACH § 3 ABS. 2 BAU  
 ÖFFENTL. BEKANNTM  
 AM 21.02.91  
 DURCH MITTEILUNG  
 ÖFFENTL. AUSLEGUN  
 VOM 11.03.91  
 BIS 10.04.91

7 AUSFERTIGUNG  
 ES WIRD BESTÄTIGT  
 TEXTLICHEN FESTSE  
 HENDEN VERFAHRE  
 SCHLUSSEN DES  
 ÖRSINGEN-NENZINGEN

