

Gemarkung Orsingen


1. Fertigung zum Antrag vom 19. Mrz 1962 gehörig Anlage 5

1:1000

Nord

TEILBEBAUUNGSPLAN FÜR DAS GEWANN BEIM HÄGLE

GESTALTUNGSPLAN

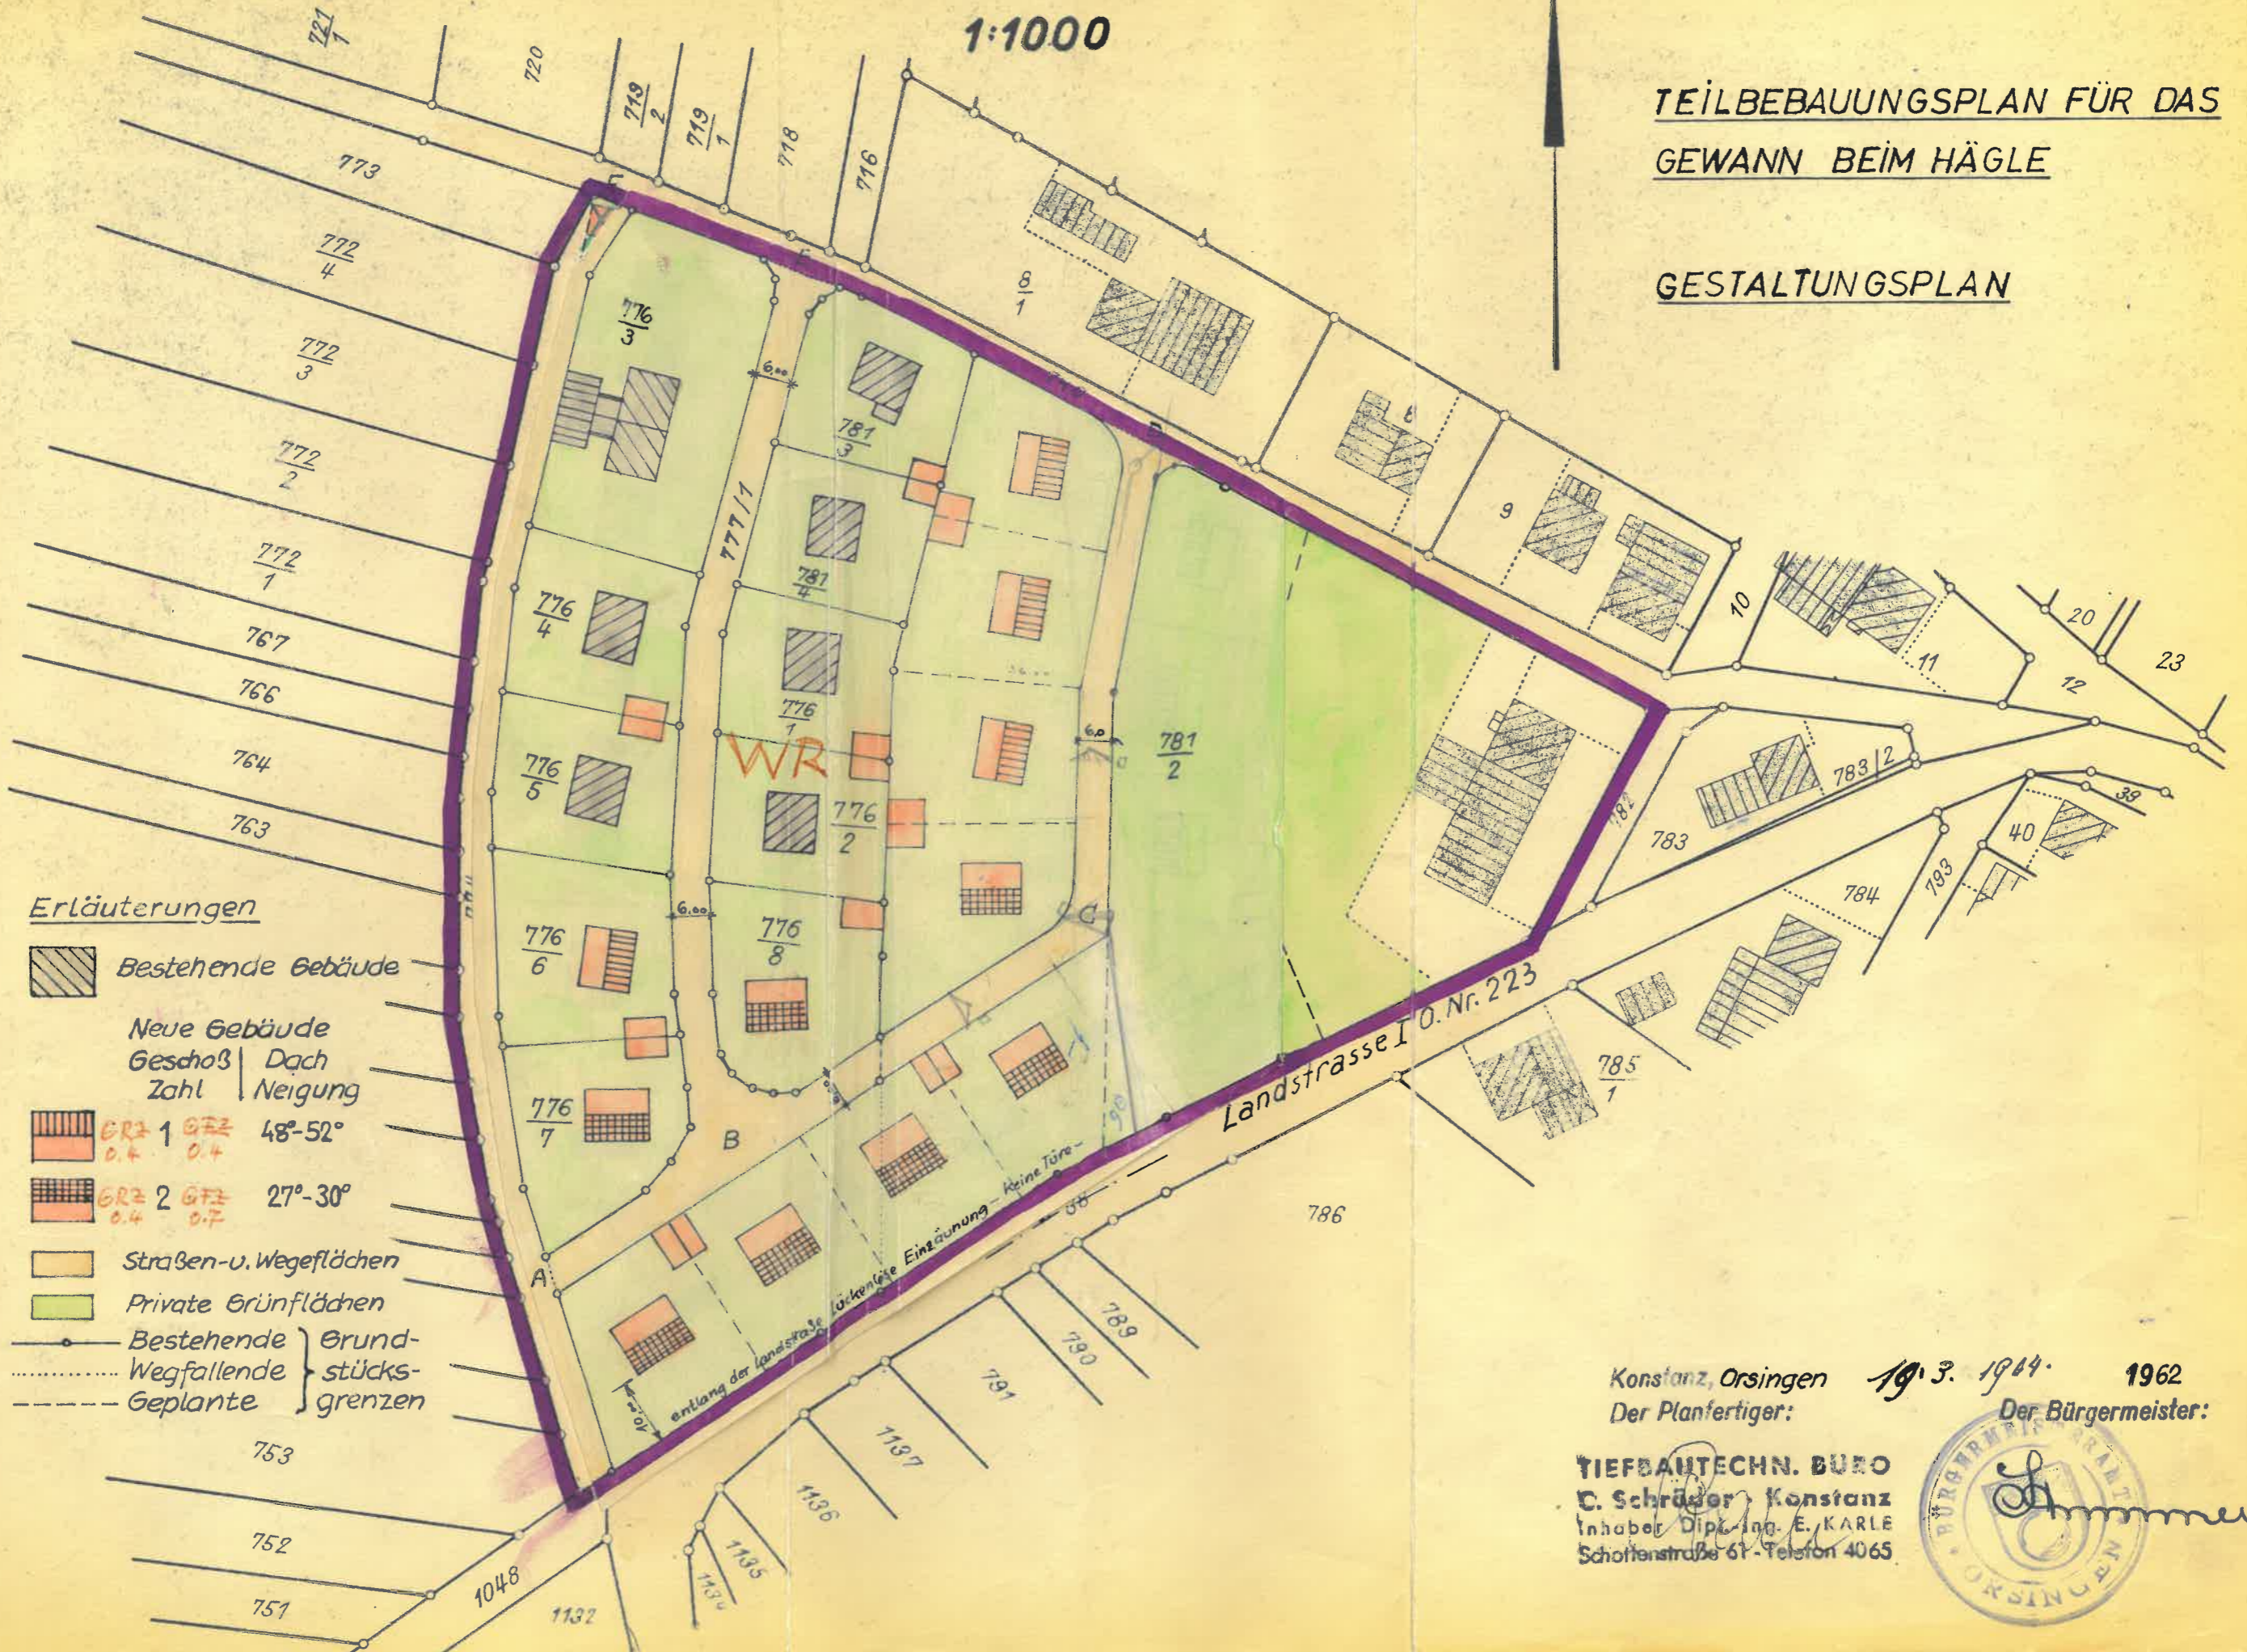

Erläuterungen

- Bestehende Gebäude
- Neue Gebäude**
- | Gesch. | Dach | Zahl | Neigung |
|--------|------|------|---------|
| GRZ 1 | GRZ | 0.4 | 48°-52° |
| GRZ 2 | GRZ | 0.4 | 27°-30° |
- Straßen- u. Wegeflächen
- Private Grünflächen
- | Linienart | Erklärung |
|-----------|---|
| — | Bestehende Grundstücks- / Wegfallende Grenzen |
| --- | Geplante Grundstücks- / Wegfallende Grenzen |

Landstrasse I O.Nr. 223

Konstanz, Orsingen 19. 3. 1962
Der Planfertiger: Der Bürgermeister:

TIEFBAUTECHN. BÜRO
C. Schröder, Konstanz
Inhaber Dipl.-Ing. E. KARLE
Schöffenstraße 61 - Telefon 4065



Genehmigt gemäß § 11 des
Bundesbaugesetzes vom 23.6.1960
i. V. mit § 2 Abs. 2 Ziff. 1 der O. DVO.
der Landesreg. Baden-Württemberg
v. 27.6.1961
Stotkach, den 25. Mai 1961



Landratsamt
Stotkach

i. V.
H. G. J.