
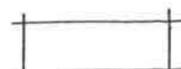
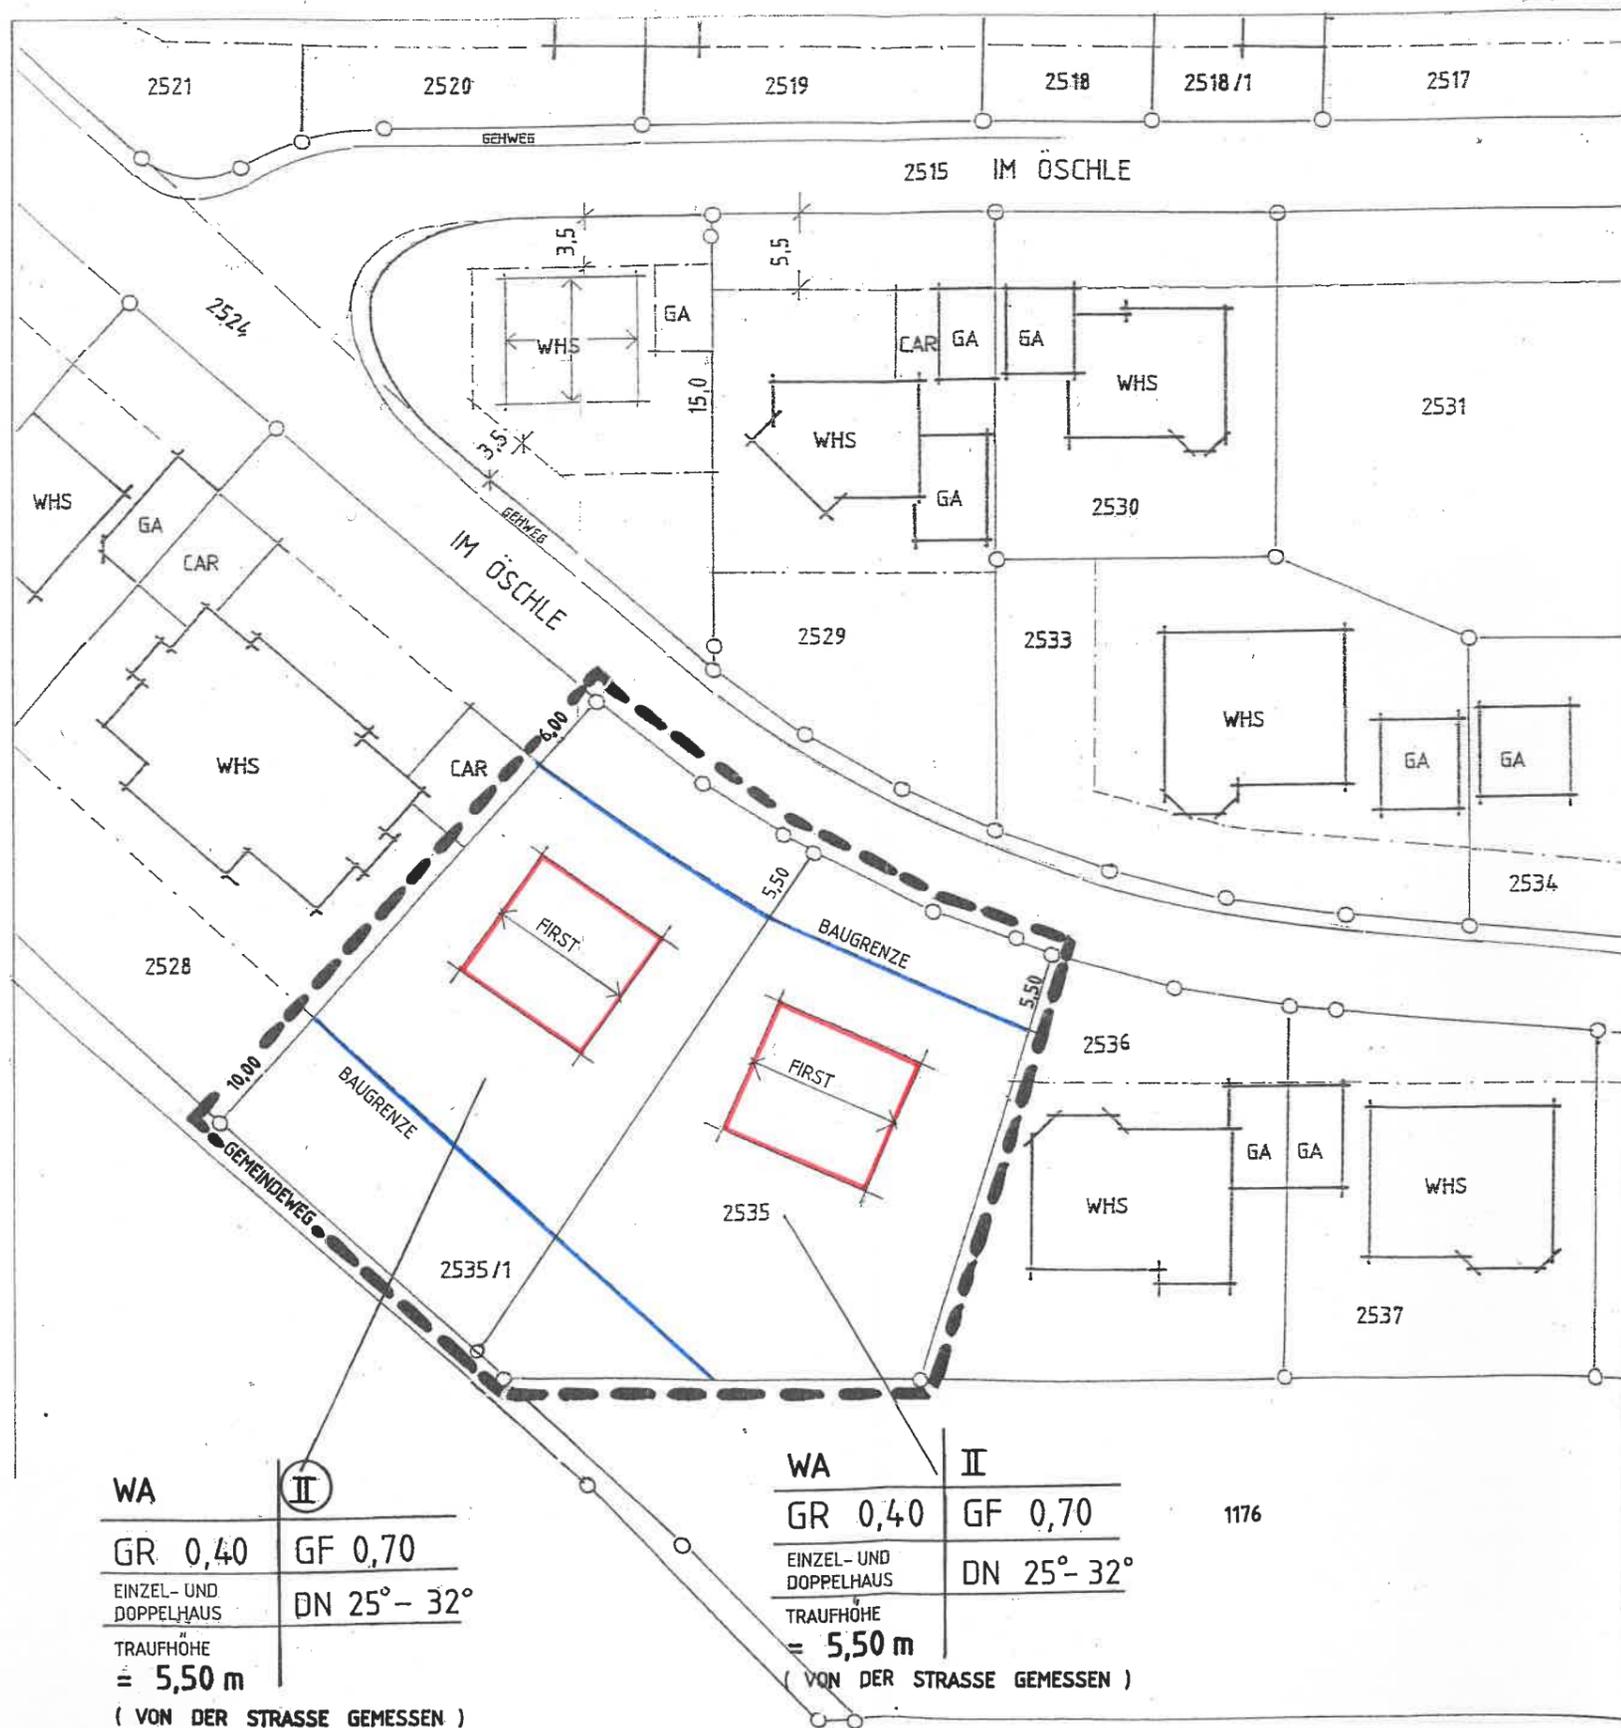


ZEICHENERKLÄRUNG:

-  BESTEH. GEBÄUDE
-  BAUGRENZE
-  FIRSTRICHTUNG (BIS 5° ABWEICHEND)
-  ABGRENZUNG DER ÄNDERUNGSFLÄCHE

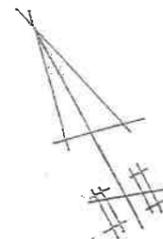

WA	II
GR 0,40	GF 0,70
EINZEL- UND DOPPELHAUS	DN 25° - 32°
TRAUFHÖHE = 5,50 m	
(VON DER STRASSE GEMESSEN)	

WA	II
GR 0,40	GF 0,70
EINZEL- UND DOPPELHAUS	DN 25° - 32°
TRAUFHÖHE = 5,50 m	
(VON DER STRASSE GEMESSEN)	

1176

VEREINFACHTE ÄNDERUNG ZUM BEBAUUNGSPLAN:

VORDERES ÖSCHLE III

GEMEINDE ORSINGEN-NENZINGEN

ORTSTEIL ORSINGEN

M: 1 : 500

<p>Gemeinde: Orsingen-Nenzingen</p> <p>Datum: 01.06.2004</p> <p>Volk, Bürgermeister</p>	<p>Planung: Büro A. Stemmer, Dipl. Ing. FH Orsingen - Nenzingen</p> <p>Datum: 01.06.2004</p> <p>Planverfasser, Alois Stemmer</p>
<p>Änderungsbeschluss gem. §13 BauGB durch den Gemeinderat</p> <p>Datum: 08.06.2004</p> <p>Volk, Bürgermeister</p>	<p>Billigung des Änderungsentwurfs durch den Gemeinderat</p> <p>Datum: 08.06.2004</p> <p>Volk, Bürgermeister</p>
<p>Bürgerbeteiligung gem. §13 Nr. 2 BauGB</p> <p>Datum: vom 05.07.2004 bis 19.07.2004</p> <p>Volk, Bürgermeister</p>	<p>Beteiligung Träger öffentlicher Belange gem. §13 Nr.3, 1. Halbsatz BauGB</p> <p>Datum: vom 05.07.2004 bis 19.07.2004</p> <p>Volk, Bürgermeister</p>
<p>Behandlung der eingegangenen Anregungen gem. §3 Abs.2 und §4 Abs.3, in Verbindung mit §1 Abs.6 BauGB, durch den Gemeinderat.</p> <p>Datum: 27.07.2004</p> <p>Volk, Bürgermeister</p>	<p>Satzungsbeschluss gem. §10 Abs.1 BauGB, durch den Gemeinderat</p> <p>Datum: 27.07.2004</p> <p>Volk, Bürgermeister</p>
<p>Ortsübliche Bekanntmachung gem. §10 Abs. 3 BauGB</p> <p>Datum: 30.07.2004</p> <p>Volk, Bürgermeister</p>	<p>Inkrafttreten des Bebauungsplanes gem. §10 Abs. 3 BauGB</p> <p>Datum: 30.07.2004</p> <p>Volk, Bürgermeister</p>