

Bestand

Legende - FNP- Bestand:


Signaturen gemäß der Verordnung über die Ausarbeitung der Bauleitpläne und die Darstellung des Planinhaltes (Planzeichenverordnung 1990 - PlanzV 90)

Nachrichtlich:

- Sonderbaufläche (gem. § 1 (1) Nr. 4 BauNVO)
- Sportplatz / Grünfläche

Legende - FNP- Änderung:

- Grenze des räumlichen Geltungsbereiches der FNP-Änderung
- Sonderbaufläche (gem. § 1 (1) Nr. 4 BauNVO)
- Grünflächen

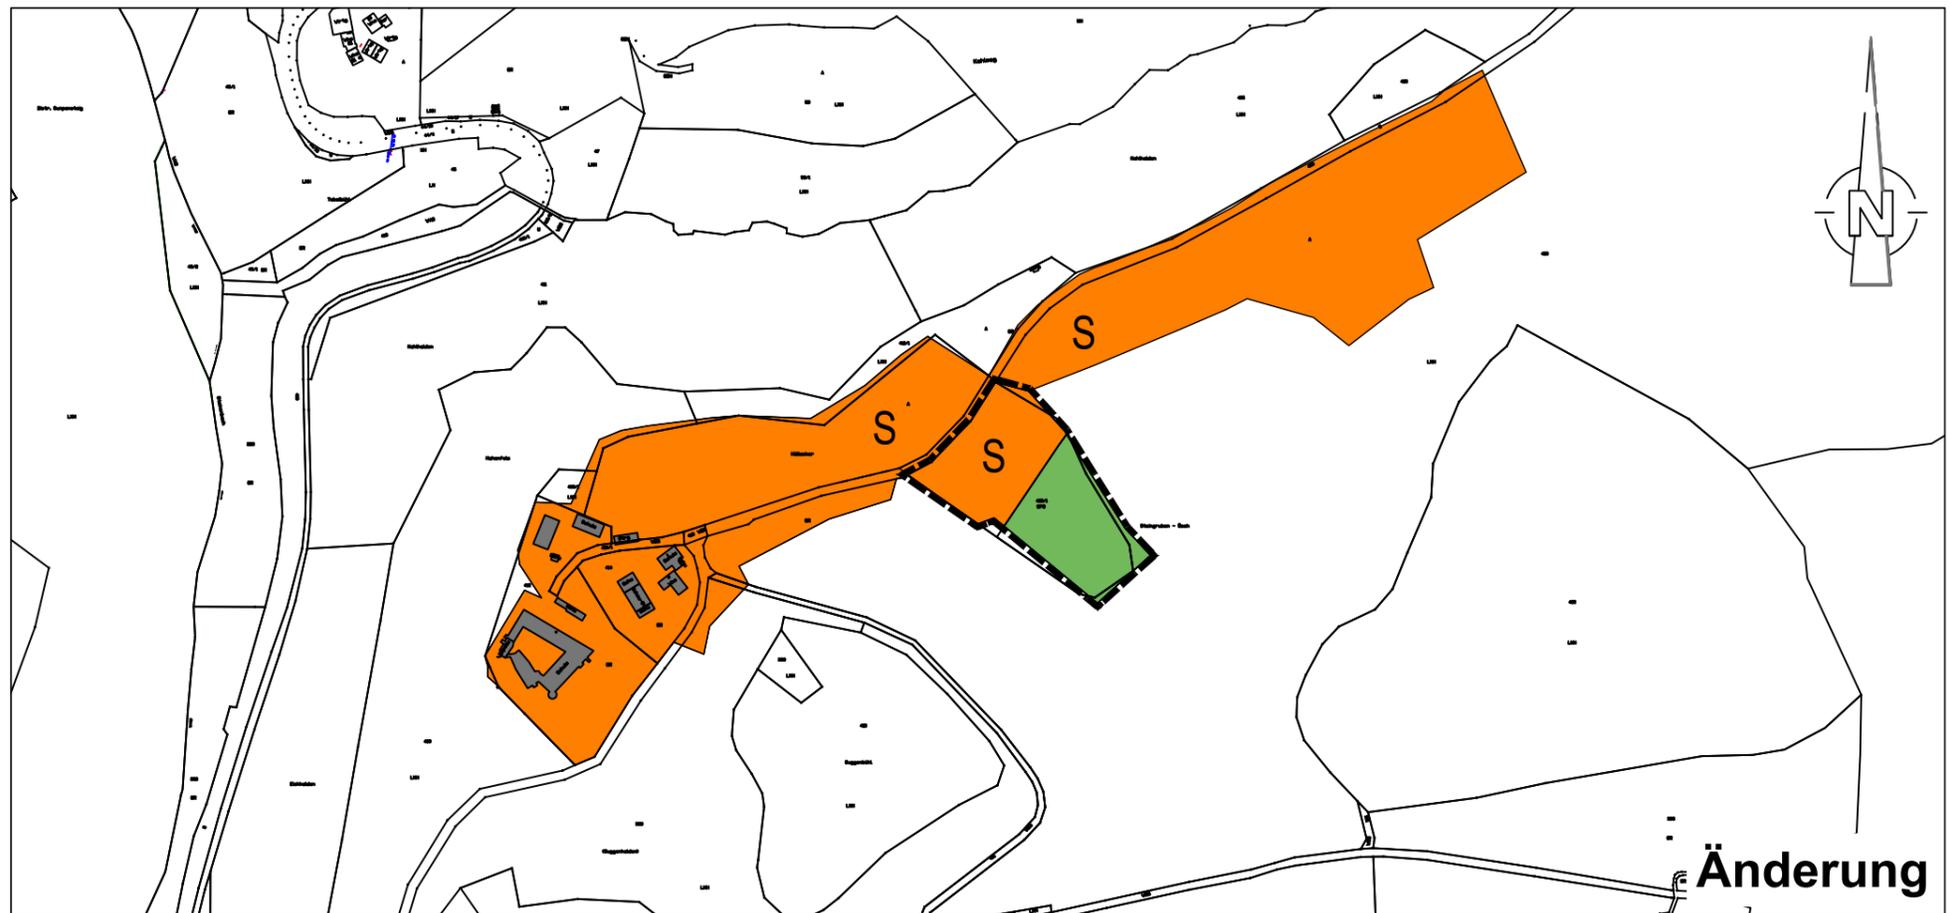

Änderung

Vereinbarte Verwaltungsgemeinschaft der Stadt Stockach und der Gemeinden Bodman-Ludwigshafen, Eigeltingen, Hohenfels, Mühlingen und Orsingen-Nenzingen

24. Änderung des Flächennutzungsplanes - Bebauungsplangebiet 'Schloss Hohenfels', Gemarkung Kalkofen, Gemeinde Hohenfels

Bestand + geplante Änderungen

PLAN NR.:	GEZEICHNET:	STAND:	FORMAT:	MAßSTAB:
I	CP	24.10.2022	A3	1:5000

HELMUT HORNSTEIN
 FREIER LANDSCHAFTSARCHITEKT BDLA STADTPLANER SRL
 LANDSCHAFTSARCHITEKTUR, STADT-, UND UMWELTPLANUNG
 AUFKIRCHER STR. 25 88662 ÜBERLINGEN/BODENSEE TEL. 07551/915043 FAX 915044