MASCHINEN-HALLE	NEU 1999
GF 1200 m²	GR 1200 m² GF 1800 m²
II	DN 15°-35°

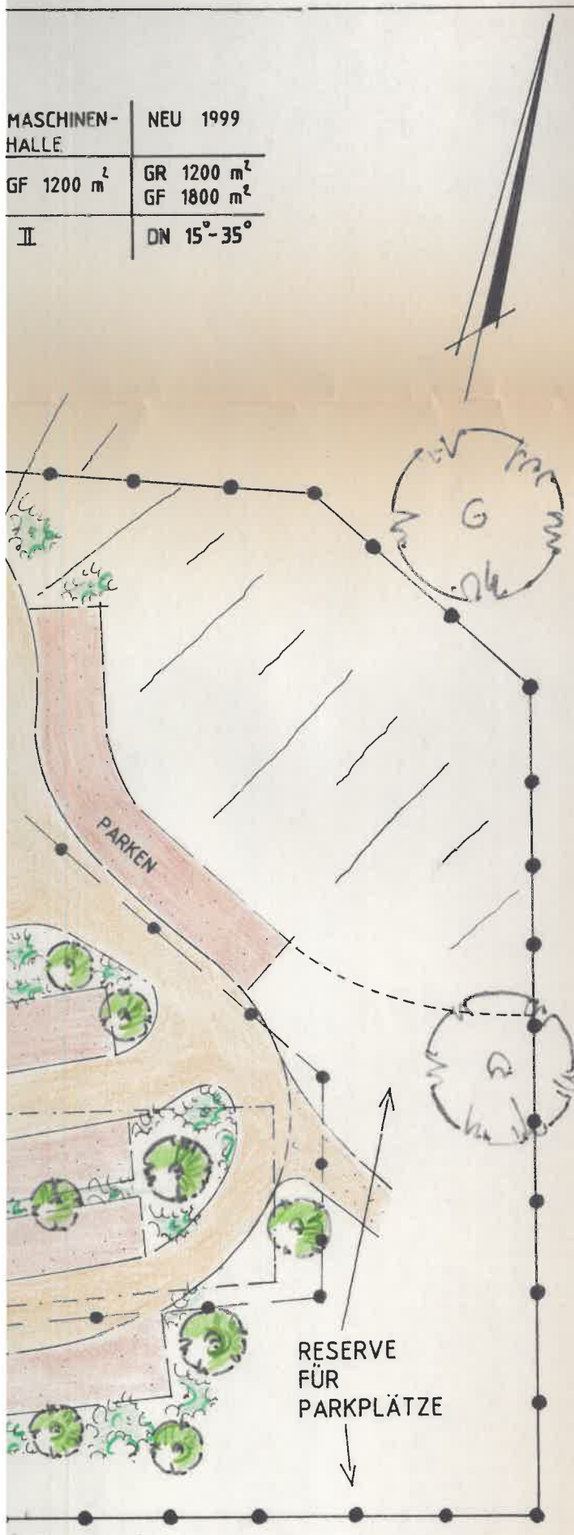

BAUGEBIET	BEZEICHNUNG DER GEBÄUDE
GRUNDFLÄCHENZAHL	GESCHOSSFLÄCHENZAHL
DACHNEIGUNG	ZAHL DER VOLLGESCHOSSE

ZEICHENERKLÄRUNG:

BESTEH. HECKEN- UND BAUMBEPFLANZUNG

BESTEH. GEBÄUDE

GEPLANTE GEBÄUDE

ABGRENZUNG UNTERSCHIEDLICHER NUTZUNG GOLFPLATZ-BEBAUUNG-SONDERGEBIET 1 – NEU –

ALTE ABGRENZUNG

NEUE BAUGRENZE

ALTE BAUGRENZE

VEREINFACHTE ÄNDERUNG ZUM BEBAUUNGSPLAN:

GOLFPLATZ UM SCHLOSS LANGENSTEIN

SONDERGEBIET NR. 1 -REBHAUS- M: 1 : 500

Gemeinde Orsingen-Nenzingen
Datum 09.09.1999
Volk Bürgermeister

Planung Büro A. Stemmer Dipl. Ing. FH Orsingen-Nenzingen
Datum 09.09.1999
Planverfasser Alois Stemmer

Änderungsbeschluß gem. §13 BauGB durch den Gemeinderat
Datum 14.09.1999
Volk Bürgermeister

Billigung des Änderungsentwurfs durch den Gemeinderat
Datum 14.09.1999
Volk Bürgermeister

Beteiligung Trager offentlicher Belange gem. §13 Nr 3 1 Halbsatz BauGB
Datum vom 18.10.1999
bis 15.11.1999
Volk Bürgermeister

Behandlung der eingegangenen Anregungen gem. §3 Abs 2 und §4 Abs 3 in Verbindung mit §1 Abs 6 BauGB durch den Gemeinderat
Datum 23.11.1999
Volk Bürgermeister

Satzungsbeschluß gem. §10 Abs 1 BauGB durch den Gemeinderat
Datum 23.11.1999
Volk Bürgermeister

Ortsübliche Bekanntmachung gem. §10 Abs 3 BauGB
Datum 03. Dez. 1999
Volk Bürgermeister

Inkrafttreten des Bebauungsplanes gem. §10 Abs 3 BauGB
Datum 03. Dez. 1999
Volk Bürgermeister

LANDKREIS: KONSTANZ
GEMEINDE: ORSINGEN - NENZINGEN
GEMARKUNG: ORSINGEN

SO	WOHNRAUM	NEU 1999
GR 275 m²	GF 540 m²	GR 400 m² GF 900 m²
DN 35°-50°	II	DN 35°-50°

SO	MASCHINEN-HALLE
GR 600 m²	GF 1200 m²
DN 15°-35°	II

BESTEH. LOCKERE HECKENBEPFLANZUNG

WEG

ZUFAHRT-GOLF

BESTAND: GERÄTE (2/3)

NEU WOHN-RAUM

MASCHINENHALLE (4)

GEPLANTE ERWEITERUNG (4)

PARKEN

VORH. BAUMALLEE

STROM LT. BEB. PLAN UNTERIRD.

KREISSTRASSE K 6119

2408

WOHNHAUS (1)

GOLF-NUTZRÄUME (5)

PARKEN

WASSER LT. BEB. PLAN UNTERIRD.

GOLF - CLUBHAUS (5)

PARKEN

PARKEN

TERRASSE

PARKEN

GOLF-GELÄNDE

SO	CLUBHAUS	NEU 1999
GR 800 m²	GF 2400 m²	GR 1500 m²
DN 35°-50° ANBAUTEN: DN ≥ 15°		DN 20°-40°

BAUG

GRUN

DACH