


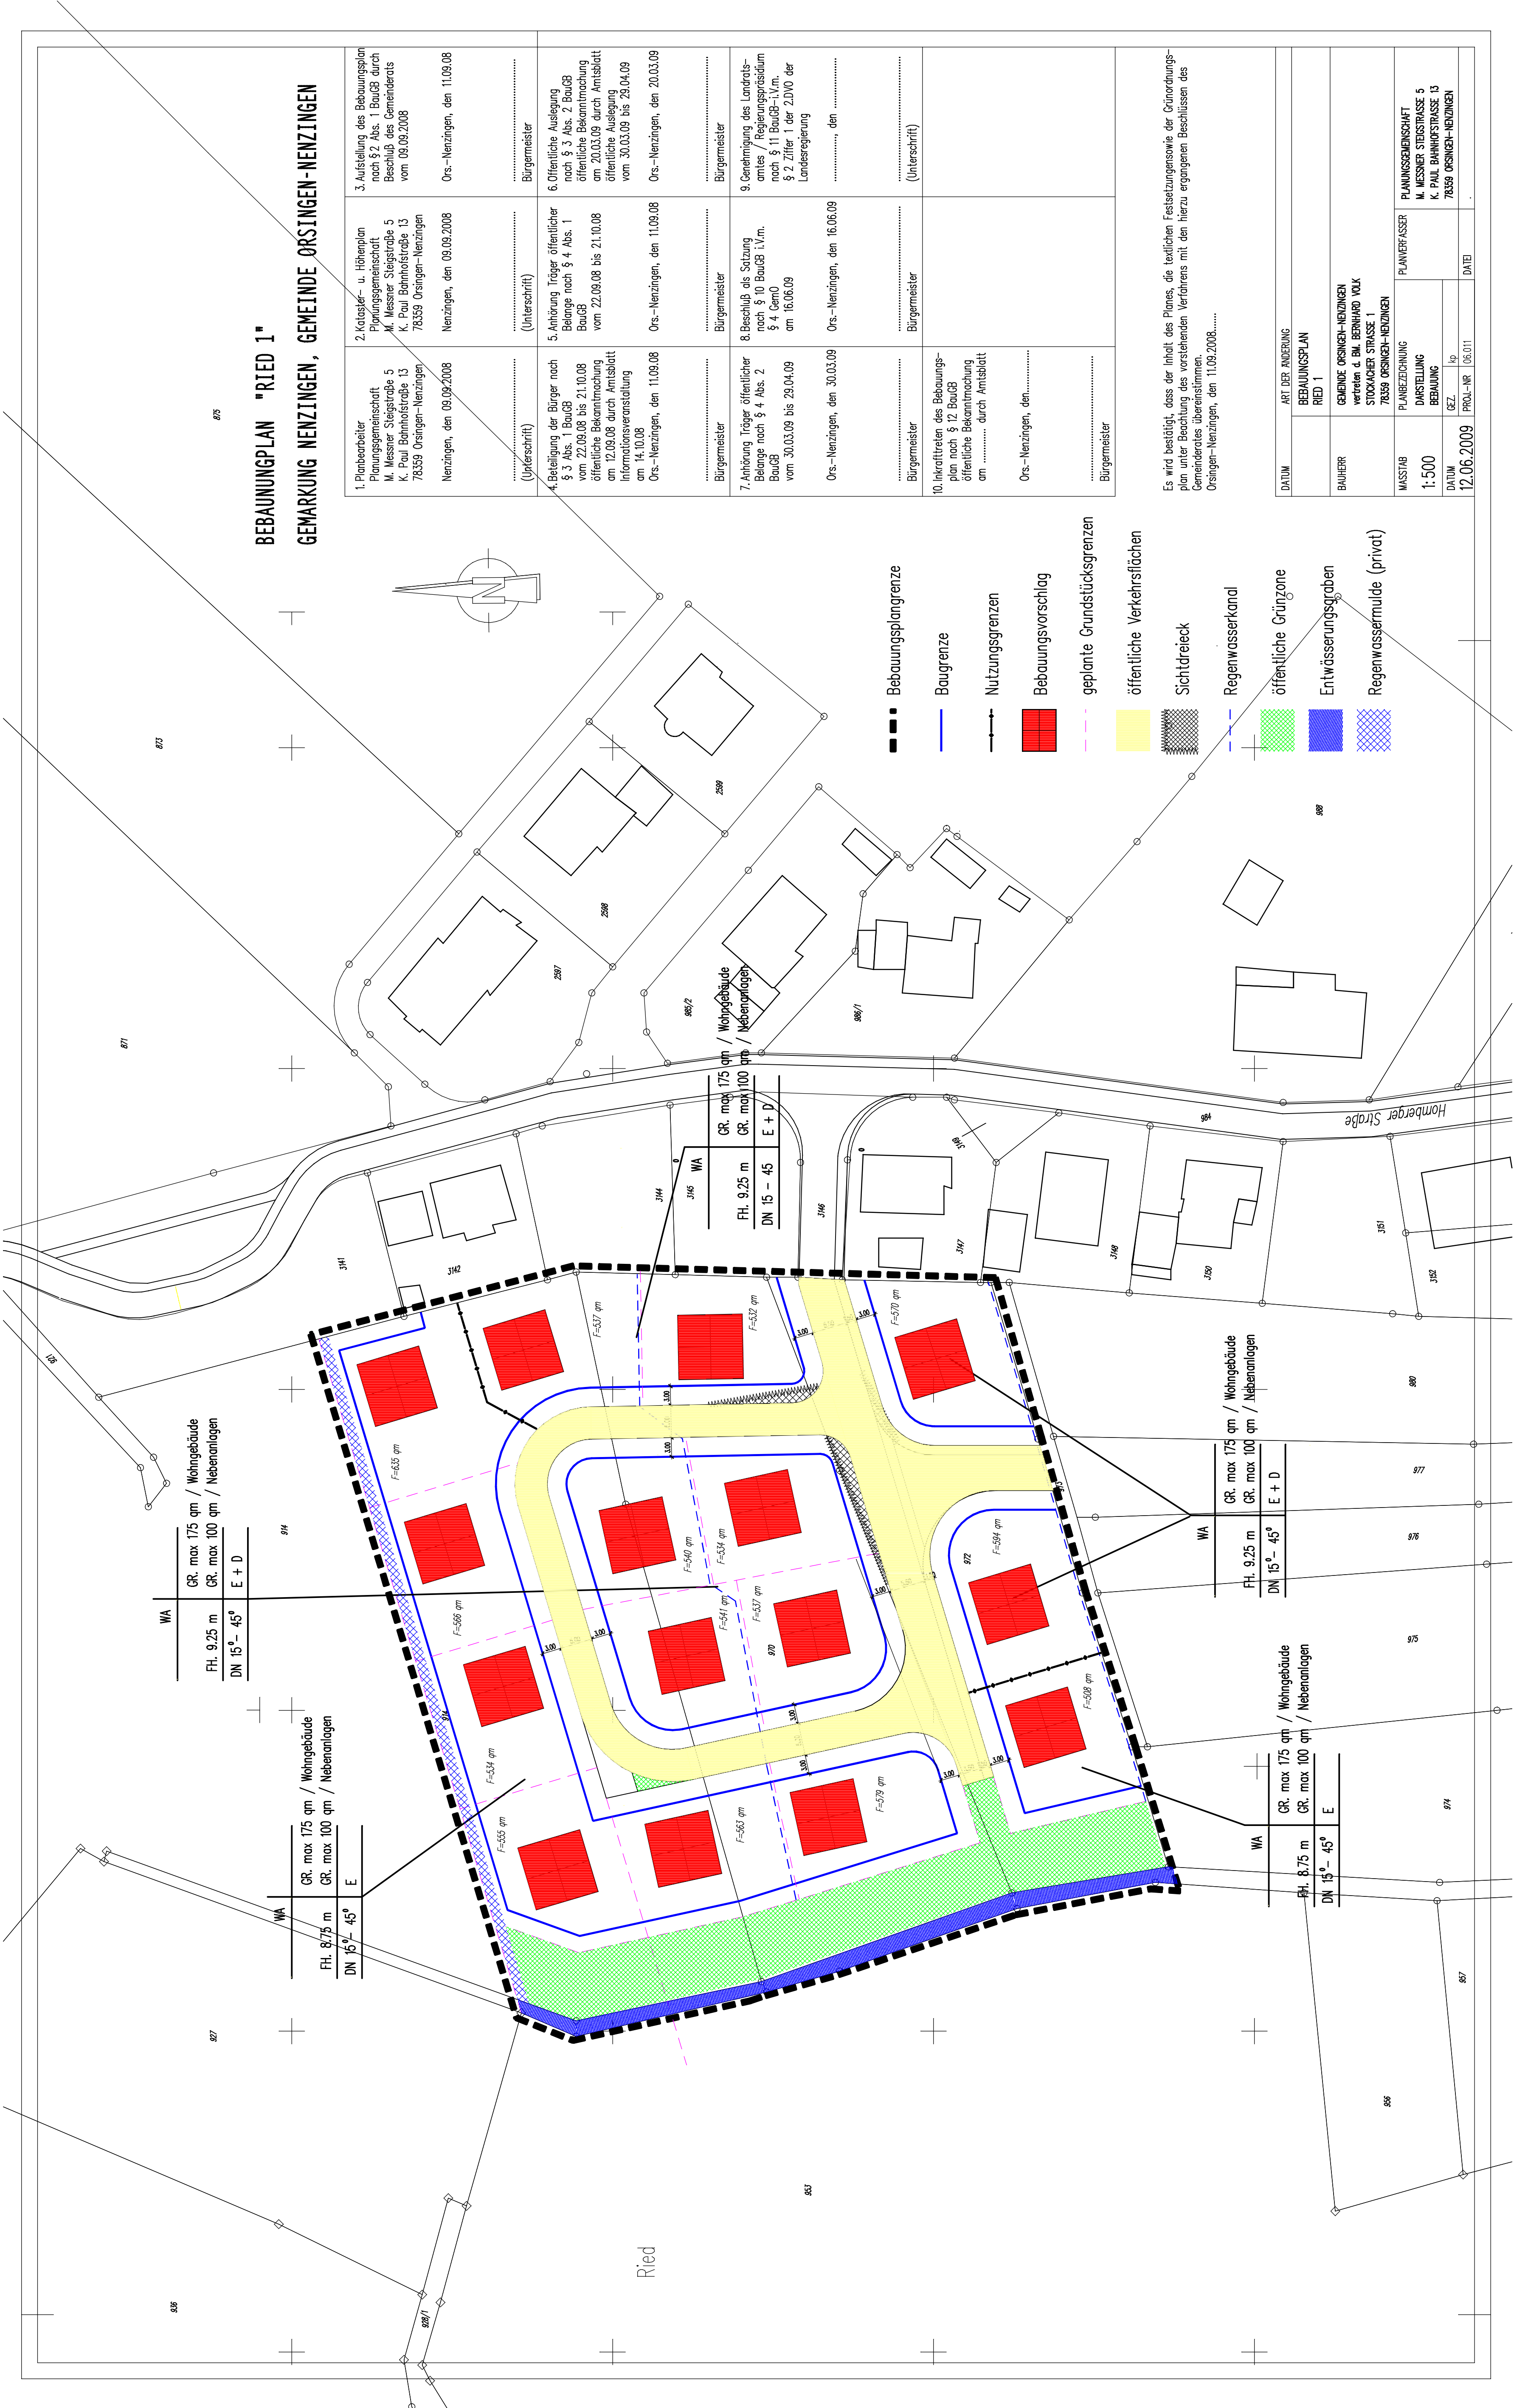

BEBAUUNGSPLAN "RIED 1"
GEWÄRKUNG NENZINGEN, GEMEINDE ÖRSINGEN-NENZINGEN

1. Planbereiter Planungsgemeinschaft M. Messner Steigstraße 5 K. Paul Bahnhofstraße 13 78359 Örsingen-Nenzingen Nenzingen, den 09.09.2008	2. Kataster- u. Höhenplan Planungsgemeinschaft M. Messner Steigstraße 5 K. Paul Bahnhofstraße 13 78359 Örsingen-Nenzingen Nenzingen, den 09.09.2008	3. Aufstellung des Bebauungsplan nach § 2 Abs. 1 BauGB durch Beschluss des Gemeinderats vom 09.09.2008
..... (Unterschrift)	 (Unterschrift)	 Bürgermeister
4. Beteiligung der Bürger nach § 3 Abs. 1 BauGB vom 22.09.08 bis 21.10.08 öffentliche Bekanntmachung am 12.09.08 durch Amtsblatt Informationsveranstaltung am 14.10.08 Ors.-Nenzingen, den 11.09.08	5. Anhörung Träger öffentlicher Belange nach § 4 Abs. 1 BauGB vom 22.09.08 bis 21.10.08 öffentliche Bekanntmachung am 12.09.08 durch Amtsblatt Informationsveranstaltung am 14.10.08 Ors.-Nenzingen, den 11.09.08	6. Öffentliche Auslegung nach § 3 Abs. 2 BauGB öffentliche Bekanntmachung am 20.03.09 durch Amtsblatt öffentliche Auslegung vom 30.03.09 bis 29.04.09 Ors.-Nenzingen, den 20.03.09
..... Bürgermeister	 Bürgermeister	 Bürgermeister
7. Anhörung Träger öffentlicher Belange nach § 4 Abs. 2 BauGB vom 30.03.09 bis 29.04.09 Ors.-Nenzingen, den 30.03.09	8. Beschluss der Sitzung nach § 10 BauGB i.V.m. § 4 GemO am 16.06.09 Ors.-Nenzingen, den 16.06.09	9. Genehmigung des Landrats- amtes / Regierungspräsidium nach § 11 BauGB i.V.m. § 2 Ziffer 1 der ZDVO der Landesregierung, den
..... Bürgermeister	 Bürgermeister	 (Unterschrift)
10. Inkrafttreten des Bebauungs- plan nach § 12 BauGB öffentliche Bekanntmachung am durch Amtsblatt Ors.-Nenzingen, den	 Bürgermeister	 (Unterschrift)
..... Bürgermeister	 Bürgermeister	 Bürgermeister

Es wird bestätigt, dass der Inhalt des Planes, die textlichen Festsetzungen sowie der Grünordnungsplan unter Beachtung des vorstehenden Verfahrens mit den hierzu ergangenen Beschlüssen des Gemeinderates übereinstimmen.
Örsingen-Nenzingen, den 11.09.2008.....

DATUM	ART DER ÄNDERUNG
	BEBAUUNGSPLAN RIED 1
BAUHERR	GEMEINDE ÖRSINGEN-NENZINGEN vertreten d. BM. BERNHARD VOLK STOCKACHER STRASSE 1 78359 ÖRSINGEN-NENZINGEN
MASSSTAB	PLANBEZEICHNUNG DARSTELLUNG BEBAUUNG
1:500	PLANVERFASSTER M. MESSNER STEIGSTRASSE 5 K. PAUL BAHNHOFSTRASSE 13 78359 ÖRSINGEN-NENZINGEN
DATUM	CEZ.
12.06.2009	15
	PROJ.-NR.
	09.011
	DATEI